



ΕΦΗΜΕΡΙΣ ΤΗΣ ΚΥΒΕΡΝΗΣΕΩΣ

ΤΗΣ ΕΛΛΗΝΙΚΗΣ ΔΗΜΟΚΡΑΤΙΑΣ

ΤΕΥΧΟΣ ΔΕΥΤΕΡΟ **Αρ. Φύλλου 669**

5 Σεπτεμβρίου 1994

ΠΕΡΙΕΧΟΜΕΝΑ

ΠΡΟΕΔΡΙΚΑ ΔΙΑΤΑΓΜΑΤΑ

(1)

Κύρωση οργανισμού του υπέρ του ΣΥΛΛΟΓΟΥ ΟΙ ΦΙΛΟΙ ΤΗΣ ΜΟΥΣΙΚΗΣ κεφαλαίου αυτοτελούς διαχείρισης με την επωνυμία «ΥΠΟΤΡΟΦΙΕΣ ΚΥΒΕΛΗ - ΓΙΑΝΝΗ ΧΟΡΝ».

Ο ΠΡΟΕΔΡΟΣ
ΤΗΣ ΕΛΛΗΝΙΚΗΣ ΔΗΜΟΚΡΑΤΙΑΣ

Έχοντας υπόψη:

1. Το από 3 Μαρτίου 1993 έγγραφο του Γιάννη Χορν με το οποίο συνιστά δωρεά υπέρ του ΣΥΛΛΟΓΟΥ ΟΙ ΦΙΛΟΙ ΤΗΣ ΜΟΥΣΙΚΗΣ.

2. Την αριθμ. 184/8.3.1993 απόφαση του Διοικητικού Συμβουλίου του ΣΥΛΛΟΓΟΥ ΟΙ ΦΙΛΟΙ ΤΗΣ ΜΟΥΣΙΚΗΣ.

3. Τις διατάξεις της παράγρ. 1 του άρθρου 96 του Α.Ν. 2039/1939, σύμφωνα με τις οποίες οι περιουσίες που διατίθενται με κληρονομίες, κληροδοσίες, ή δωρεές σε υφιστάμενα ιδρύματα, σωματεία, νομικά πρόσωπα, κ.λπ., για την εκτέλεση ειδικού κοινωφελούς σκοπού, χωρίς να καθορίζεται ειδικότερος τρόπος διοίκησης αυτών, αποτελούν κεφάλαια αυτοτελούς διαχείρισης, χωριστής από την υπόλοιπη περιουσία των κληρονόμων, κληροδόχων, ή δωρεοδόχων ιδρυμάτων, σωματείων, νομικών προσώπων κ.λπ., και είναι δυνατόν να ορίζονται με Προεδρικά Διατάγματα, οι λεπτομέρειες του τρόπου εκτέλεσης των σκοπών των περιουσιών αυτών.

4. Την από 7/19.4.1994 γνωμοδότηση του Συμβουλίου Εθνικών Κληροδοτημάτων.

5. Την αριθ. πρωτ. 1026431/268/0006Α/2.3.1994 κοινή απόφαση του Πρωθυπουργού και του Υπουργού Οικονομικών, με την οποία ανατέθηκαν αρμοδιότητες Υπουργού Οικονομικών στους Υφυπουργούς Οικονομικών (ΦΕΚ Β 154).

Με πρόταση του Υπουργού Πολιτισμού και του Υφυπουργού Οικονομικών, αποφασίζουμε:

Άρθρο μόνο

Κυρώνουμε τον οργανισμό (καθορισμού λεπτομερειών) του τρόπου εκτέλεσης του κοινωφελούς σκοπού του υπέρ του ΣΥΛΛΟΓΟΥ ΟΙ ΦΙΛΟΙ ΤΗΣ ΜΟΥΣΙΚΗΣ κεφαλαίου αυτοτελούς διαχείρισης με την επωνυμία «ΥΠΟΤΡΟΦΙΕΣ ΚΥΒΕΛΗ - ΓΙΑΝΝΗ ΧΟΡΝ» που αφέθηκε σ' αυτόν από το Γιάννη Χορν με το από 3ης Μαρτίου 1993 έγγραφό του.

Το κεφάλαιο αυτό υπάγεται στον έλεγχο και την εποπτεία των Υπουργών Οικονομικών και Πολιτισμού και διέπεται από τις διατάξεις της συστατικής του πράξης, του παρόντος οργανισμού, του Α.Ν. 2039/1939 όπως κάθε φορά ισχύει ο νόμος αυτός και των διαταγμάτων που εκδόθηκαν ή θα εκδοθούν σε εκτέλεση του νόμου τούτου.

Ο οργανισμός αυτός αποτελείται από δέκα (10) άρθρα και καταχωρίζεται παρακάτω:

ΟΡΓΑΝΙΣΜΟΣ

Του υπέρ του «ΣΥΛΛΟΓΟΥ ΟΙ ΦΙΛΟΙ ΤΗΣ ΜΟΥΣΙΚΗΣ» κεφαλαίου αυτοτελούς διαχείρισης με την επωνυμία «ΥΠΟΤΡΟΦΙΕΣ ΚΥΒΕΛΗ - ΓΙΑΝΝΗ ΧΟΡΝ».

Άρθρο 1

Μορφή - Επωνυμία - Σφραγίδα

Η περιουσία, η οποία δωρήθηκε υπέρ του ΣΥΛΛΟΓΟΥ ΟΙ ΦΙΛΟΙ ΤΗΣ ΜΟΥΣΙΚΗΣ από τον Γιάννη Χορν με το από 3ης Μαρτίου 1993 έγγραφό του, αποτελεί γι' αυτόν κεφάλαιο αυτοτελούς διαχείρισης με την επωνυμία «ΥΠΟΤΡΟΦΙΕΣ ΚΥΒΕΛΗ - ΓΙΑΝΝΗ ΧΟΡΝ» κατά την έννοια της παραγρ. 1 του άρθρου 96 του Α.Ν. 2039/39 και διέπεται από τις διατάξεις της συστατικής πράξης, του παρόντος οργανισμού, του Α.Ν. 2039/1939 όπως κάθε φορά ισχύει ο νόμος αυτός και των διαταγμάτων που εκδόθηκαν ή θα εκδοθούν σ' εκτέλεση του νόμου τούτου.

2. Η σφραγίδα του κεφαλαίου είναι στρογγυλή και φέρει περιμετρικά μέσα σε πλαίσιο, την επωνυμία του ΣΥΛΛΟΓΟΥ και στο κέντρο αυτής την επωνυμία του κεφαλαίου «ΥΠΟΤΡΟΦΙΕΣ ΚΥΒΕΛΗ - ΓΙΑΝΝΗ ΧΟΡΝ».

Άρθρο 2

Σκοπός

Σκοπός του κεφαλαίου είναι:

1. Η χορήγηση τεσσάρων, κατ' ανώτατο όριο, υποτροφιών, ή οικονομικών ενισχύσεων, ετήσιας διάρκειας, σε Έλληνες και Ελληνίδες σπουδαστές, επιστήμονες, καλλιτέχνες, δημοσιογράφους, στον τομέα της Μουσικής, των Επικοινωνιών, του Θεάτρου και του κινηματογράφου (μία σε κάθε τομέα) για μετεκπαίδευση, ενημέρωση, εξειδίκευση και συμπλήρωση των σπουδών τους, στην Ελλάδα ή στο εξωτερικό.

2. Η χρηματοδότηση Φυσικών ή Νομικών Προσώπων, για την εκπόνηση μελετών και παραγωγή έργων πολιτιστικού ή επιστημονικού περιεχομένου.

Άρθρο 3

Περιουσία - Πόροι

1. Περιουσία του κεφαλαίου αποτελεί κατάθεση στην τράπεζα Πίστεως ποσού διακοσίων πενήντα εκατομμυρίων (250.000.000) δρχ., το οποίο δύναται να επενδυθεί, ύστερα από απόφαση του Διοικητικού Συμβουλίου του ΣΥΛΛΟΓΟΥ, κατά τον ασφαλέστερο και αποδοτικότερο τρόπο.

2. Πόροι του κεφαλαίου είναι:

α) Οι τόκοι από τις καταθέσεις του σε Τράπεζες ή άλλους Πιστωτικούς Οργανισμούς,

β) Τα εισοδήματα από την εκμετάλλευση των περιουσιακών του στοιχείων.

Άρθρο 4

Επιτροπή επιλογής Υποτρόφων

Η επιλογή των υποψηφίων υποτρόφων θα γίνεται από το Διοικητικό Συμβούλιο του ΣΥΛΛΟΓΟΥ ΟΙ ΦΙΛΟΙ ΤΗΣ ΜΟΥΣΙΚΗΣ. Κατά τη επιλογή τους το Διοικητικό Συμβούλιο θα συμβουλεύεται επιφανή άτομα, με ειδικές για τον κάθε τομέα σπουδών, γνώσεις και συγκεκριμένα, για τον τομέα του θεάτρου και του κινηματογράφου θα λαμβάνεται υπόψη η γνώμη του Μάριου Πλωρίτη και Δημητρίου Χορν, για τον τομέα των επιστημών των Μαρίας Καραβία και Χρήστου Λαμπράκη, για τον τομέα της επικοινωνίας των Σεραφείμ Φυντανίδη και Λέοντα Καραπαναγιώτη και για τον τομέα της Μουσικής των Άλκη Μπαλτά και Αλέξανδρο Μυράτ.

Σε περίπτωση αποποίησης, παραίτησης, ανικανότητας, έκπτωσης, αντικατάστασης ή θανάτου κάποιου από τα μέλη της συμβουλευτικής επιτροπής, η κενή θέση συμπληρώνεται με πρόταση των μελών του Διοικητικού Συμβουλίου του ΣΥΛΛΟΓΟΥ ΟΙ ΦΙΛΟΙ ΤΗΣ ΜΟΥΣΙΚΗΣ.

Άρθρο 5

Προσόντα υποτρόφων - Δικαιολογητικά - Ποσόν υποτροφίας

Δικαίωμα υποτροφίας ή οικονομικής ενίσχυσης έχουν σπουδαστές ή επιτυχημένοι επιστήμονες, καλλιτέχνες, δημοσιογράφοι, ή επαγγελματίες, ηλικίας όχι ανώτερης των τριάντα πέντε ετών, σύμφωνα με τα οριζόμενα στο άρθρο 2 του παρόντος οργανισμού στους τομείς της Μουσικής, της επικοινωνίας, του θεάτρου και του κινηματογράφου.

2. Οι υποψήφιοι για υποτροφία ή οικονομική ενίσχυση θα πρέπει να υποβάλουν τα δικαιολογητικά που ορίζει εκάστοτε το Διοικητικό Συμβούλιο του ΣΥΛΛΟΓΟΥ ΟΙ ΦΙΛΟΙ ΤΗΣ ΜΟΥΣΙΚΗΣ.

3. Το ποσό της υποτροφίας καθώς και της οικονομικής ενίσχυσης αποφασίζεται από το Διοικητικό Συμβούλιο του ΣΥΛΛΟΓΟΥ για τον καθορισμό του οποίου λαμβάνει υπόψη του την απώλεια του εισοδήματος του υποψηφίου υποτρόφου από την αναστολή της επαγγελματικής του δραστηριότητας, τα ανάλογα σε κάθε περίπτωση έξοδα διαβίωσής του κατά το χρόνο σπουδών του, καθώς και τα έξοδα μετάβασης και επιστροφής του από το εξωτερικό.

Επίσης, το Διοικητικό Συμβούλιο του ΣΥΛΛΟΓΟΥ αποφασίζει για την επιλογή και το ύψος της χρηματοδότησης, των φυσικών ή Νομικών Προσώπων λαμβανομένων υπόψη των εσόδων του κεφαλαίου.

Άρθρο 6

Επιλογή και ανακήρυξη υποτρόφων

1. Το Διοικητικό Συμβούλιο του ΣΥΛΛΟΓΟΥ ΟΙ ΦΙΛΟΙ ΤΗΣ ΜΟΥΣΙΚΗΣ καλεί με πρόσκλησή του, δια του τύπου, τους ενδιαφερόμενους, να υποβάλουν τις αιτήσεις με τα απαραίτητα δικαιολογητικά, τηρουμένων κατά τα λοιπά των διατάξεων του άρθρου 3 και κατ' αναλογία των διατάξεων των άρθρων 4,5 και 6 παρ. 1 του από 18.8.1941 Κ. Δ/τος (Α. 286).

2. Οι αιτήσεις με τα δικαιολογητικά υποβάλλονται μέσα στην τασσόμενη προθεσμία.

Η επιλογή και ανακήρυξη των υποτρόφων γίνεται χωρίς διαγωνισμό, με αιτιολογημένη απόφαση του Διοικητικού Συμβουλίου του ΣΥΛΛΟΓΟΥ, εφαρμοζομένων των διατάξεων της συστατικής πράξης και του παρόντος οργανισμού. Κατά τα λοιπά εφαρμόζονται οι διατάξεις του Α.Ν. 2039/39 και του 18.8.1941 Καν. Δ/τος (Α 286).

Άρθρο 7

Εποπτεία της δωρεάς

Ο έλεγχος και η εποπτεία του Κράτους περιορίζεται στην εκπλήρωση των σκοπών της δωρεάς και στην εφαρμογή των διατάξεων δημοσίας τάξεως του Α.Ν. 2039/39.

Άρθρο 8

Οικονομική Διαχείριση

1. Η οικονομική διαχείριση του κεφαλαίου περιλαμβάνει ετήσια περίοδο η οποία αρχίζει την 1η Ιανουαρίου και λήγει την 31η Δεκεμβρίου κάθε έτους.

2. Η οικονομική διαχείριση γίνεται με βάση προϋπολογισμό εσόδων και εξόδων που καταρτίζεται σύμφωνα με τις διατάξεις των άρθρων 101, 102 και 104 του Α.Ν. 2039/1939 και του από 20.12.1939 σχετικού Δ/τος (ΦΕΚ Α. 552).

Άρθρο 9

Βιβλία και Στοιχεία

1. Το κεφάλαιο τηρεί υποχρεωτικά τα ακόλουθα βιβλία και στοιχεία.

α) Βιβλίο πρωτοκόλλου αλληλογραφίας.

β) Βιβλίο πρακτικών συνεδριάσεων του Διοικητικού Συμβουλίου.

γ) Η λογιστική παρακολούθηση του κεφαλαίου θα γίνεται μέσα από τα λογιστικά βιβλία του ΣΥΛΛΟΓΟΥ ΟΙ ΦΙΛΟΙ ΤΗΣ ΜΟΥΣΙΚΗΣ, σε ξεχωριστή θέση και με ξεχωριστούς αναλυτικούς λογαριασμούς.

δ) Βιβλίο - μητρώο υποτρόφων, στο οποίο καταχωρίζονται τα ονόματα των υποτρόφων, η σχολή που φοιτούν, ο χρόνος και το ποσόν της υποτροφίας κάθε υποτρόφου και τα λοιπά στοιχεία, τα οποία ορίζονται από τις διατάξεις του άρθρου 34 του από 18.8.1941 Καν./τος (Α. 287).

ε) Βιβλίο οικονομικών ενισχύσεων στο οποίο καταχωρίζονται τα ονόματα των επιχορηγουμένων φυσικών ή Νομικών Προσώπων, το ποσό της οικονομικής ενίσχυσης ή ότι άλλο στοιχείο κρίνεται απαραίτητο.

στ) Στελέχη αριθμημένων διπλοτύπων αποδείξεων είσπραξης και ενταλμάτων πληρωμής, θεωρημένα από τον Πρόεδρο.

2. Εκτός από τα παραπάνω βιβλία και στοιχεία, το Διοικητικό Συμβούλιο αποφασίζει την τήρηση και άλλων βιβλίων και στοιχείων, τα οποία κρίνει ότι είναι απαραίτητα για την παρακολούθηση της διαχείρισης της περιουσίας και της εκτέλεσης του σκοπού του.

Άρθρο 10

Τροποποίηση Οργανισμού

Ο Οργανισμός του κεφαλαίου μπορεί να τροποποιηθεί ή να συμπληρωθεί με Π. Δ/γμα σύμφωνα με τις διατάξεις των άρθρων 98 του Α.Ν. 2039/1939 και 110 και 119 του Αστικού Κώδικα ύστερα από πρόταση του Διοικητικού Συμβουλίου του ΣΥΛΛΟΓΟΥ ΟΙ ΦΙΛΟΙ ΤΗΣ ΜΟΥΣΙΚΗΣ, τηρουμένων των διατάξεων της συστατικής του πράξης.

Στον Υπουργό Πολιτισμού και στον Υφυπουργό Οικονομικών αναθέτουμε τη δημοσίευση και εκτέλεση του παρόντος Διατάγματος.

Αθήνα, 23 Αυγούστου 1994

Ο ΠΡΟΕΔΡΟΣ ΤΗΣ ΔΗΜΟΚΡΑΤΙΑΣ

ΚΩΝΣΤΑΝΤΙΝΟΣ Γ. ΚΑΡΑΜΑΝΛΗΣ

ΟΙ ΥΠΟΥΡΓΟΙ

ΥΦΥΠ. ΟΙΚΟΝΟΜΙΚΩΝ — **Δ. ΓΕΩΡΓΑΚΟΠΟΥΛΟΣ**

ΠΟΛΙΤΙΣΜΟΥ — **ΑΘ. ΜΙΚΡΟΥΤΣΙΚΟΣ**

ΥΠΟΥΡΓΙΚΕΣ ΑΠΟΦΑΣΕΙΣ & ΕΓΚΡΙΣΕΙΣ

Αριθ. ΥΠΠΟ/ΑΡΧ/Α1/Φ25/41398/21217 (2)

Καθορισμός ζωνών Α (Α1 + Α2) και Β προστασίας αρχαιολογικού χώρου Απτέρας Ν. Χανίων και καθορισμός χρήσεων γης στη Ζώνη Α (Α1 + Α2).

Ο ΥΠΟΥΡΓΟΣ ΠΟΛΙΤΙΣΜΟΥ

Έχοντας υπόψη:

1. Το Ν. 1558/85/ΦΕΚ 137/τ.α/26.7.85 «Περί Κυβερνήσεως και Κυβερνητικών Οργάνων».

2. Τις διατάξεις του Ν. Κ.Ν. 5351/32 «Περί Αρχ/των».

3. Το Ν. 1892/90 ΦΕΚ 101/τ.Α/3.17.90/κεφ. ΙΔ' άρθρο 91, «Περί ρυθμίσεων αρμοδιότητας του Υπουργείου Πολιτισμού.

4. Την ομόφωνη γνωμοδότηση του Κεντρικού Αρχαιολογικού Συμβουλίου, όπως διατυπώθηκε στην αρ. 33/8.12.93 συνεδρία του, αποφασίζουμε:

Για την αποτελεσματικότερη προστασία και ανάδειξη του σημαντικότατου Αρχαιολογικού Χώρου Απτέρας και της φυσιογνωμίας του, καθορίζονται στο σύνολο της ελεγχόμενης από πλευράς αρχαιολογικού Νόμου περιοχής (όπου περιλαμβάνονται τα ερείπια της τειχισμένης αρχαίας πόλης Απτέρας με ορατά μνημεία μοναδικής διατήρησης) ζώνες προστασίας Α (Α1 + Α2) και Β, ως εξής:

1. Ζώνη Α

Καθορίζεται ως αδόμητη Ζώνη Α απόλυτης προστασίας του αρχαιολογικού χώρου Απτέρας η περιοχή η οποία, στο απόσπασμα χάρτη, που συνοδεύει την παρούσα Απόφαση, περικλείεται από τη γραμμή, που συνοδεύει την παρούσα Απόφαση, περικλείεται από τη γραμμή, που ενώνει τα σημεία 26 - 27 - 28 - 29 - 30 - 31 - 32 - 33 - 34 - 35 - 36 - 37 - 38 - 39 - 40 - 41 - 42 - 43 - 26. Τα παραπάνω σημεία αντιστοιχούν στις ακόλουθες, ανά ζεύγη, συντεταγμένες:

Χ	Ψ
26 = 15151.2	22874
27 = 15127.0	23182.9
28 = 15212.8	23359.5
29 = 15269.4	23907.9
30 = 15307.4	23915.9
31 = 15399.8	24038.4
32 = 15886.6	24020.3
33 = 16147.0	24106
34 = 16333.5	24106.1
35 = 16556.5	24024.8
36 = 16659.0	23936.4
37 = 16674.6	23881.9
38 = 16507.1	23236.5
39 = 16564.7	23100
40 = 16053.6	22756.2
41 = 15779.7	22665.1
42 = 15624.9	22486
43 = 15505.9	22539.9
26 = 15151.2	22874

Ο αρχαιολογικός χώρος της ζώνης Α περιλαμβάνει ειδικότερα τα τμήματα Α1 και Α2:

1α. Τμήμα Α1

Το τμήμα Α1 της Ζώνης Α περικλείεται από την τεθλασμένη γραμμή που ενώνει τα σημεία 1 - 2 - 3 - 4 - 5 - 6 - 7 - 8 - 9 - 10 - 11 - 12 - 13 - 14 - 15 - 16 - 17 - 18 - 19 - 20 - 21 - 22 - 23 - 24 - 25 - 1. Τα παραπάνω σημεία αντιστοιχούν στις εξής ανά ζεύγη συντεταγμένες:

Χ	Ψ
1 = 15341.3	23266.1
2 = 15848.3	23144.5
3 = 16056.2	23184.6
4 = 16094.6	23285.2
5 = 16187.6	23382.7
6 = 16196.5	23458.7
7 = 16286.4	23560.7
8 = 16278.8	23626.2
9 = 16229.3	23695.6
10 = 16172.8	23709.1
11 = 16238.3	23760.1
12 = 16304.3	23743.2
13 = 16430.7	23736.3
14 = 16504.7	23802.3
15 = 16255.1	23916.1
16 = 16020.7	23926.4
17 = 15920.7	23886.4
18 = 15821.3	23894.3
19 = 15656.4	23806.7
20 = 15444.9	23873

21 = 15339.0	23731.5
22 = 15301.1	23606
23 = 15313.2	23479.5
24 = 15286.8	23409
25 = 15294.8	23337.5
1 = 15341.3	23266.1

1β. Τμήμα Α2.

Τα όρια του τμήματος Α2 προκύπτουν, αν από τη συνολική επιφάνεια της Ζώνης Α αφαιρεθεί η επιφάνεια του τμήματος Α1, έτσι όπως αυτές καθορίζονται ανωτέρω και δηλώνονται στο συνημμένο απόσπασμα χάρτη.

1γ. Στην παραπάνω οριοθετούμενη Ζώνη Α (Α1 + Α2) απόλυτης προστασίας του κυρίως Αρχαιολογικού Χώρου, καθορίζονται οι εξής χρήσεις γης:

Απαγορεύονται οποιαδήποτε αλλοίωση του εδάφους, η δόμηση, καθώς και οποιαδήποτε κατασκευή, για την οποία απαιτείται ή δεν απαιτείται άδεια της αρμόδιας πολεοδομικής αρχής. Ειδικότερα, για τα τμήματα Α1 και Α2, τα οποία χωρίζονται από το τείχος της αρχαίας πόλης, ορίζονται επιπλέον τα εξής:

α. Στη Ζώνη Α1 απαγορεύονται, εκτός των παραπάνω, για λόγους προστασίας και ανάδειξης εγκείμενων αρχαιοτήτων και όλες οι καλλιέργειες, εκτός εάν η αρμόδια ΚΕ' Εφορεία Προϊστ. και Κλασ. Αρχ/των κρίνει από πλευράς αρχαιολογικού νόμου, ότι δύναται να χορηγήσει την έγκρισή της προς τούτο σε κάποιες περιπτώσεις. Όλα τα αγροκτήματα στη Ζώνη αυτή, που περιλαμβάνουν ορατά ερείπια και λοιπά ίχνη της αρχαίας πόλης, απαλλοτριώνονται σταδιακά, κατά τις κείμενες διατάξεις του ΚΝ 5351/32 «Περί Αρχαιοτήτων». Στη Ζώνη Α1 επιτρέπεται μόνο η βοσκή, εκτός εάν η αρμόδια ΚΕ' ΕΠΚΑ κρίνει σε συγκεκριμένες περιπτώσεις και για λόγους προστασίας ορατών μνημείων, ότι επιβάλλεται η απαγόρευσή της.

Όπου υπάρχουν δασικές εκτάσεις, αυτές θα διατηρήσουν τον υφιστάμενο δασικό χαρακτήρα τους.

Οποιαδήποτε από τις παραπάνω δραστηριότητες στη Ζώνη αυτή επιτρέπεται μόνο εφ' όσον έχει την προηγούμενη έγκριση της αρμόδιας ΚΕ ΕΠΚΑ και την επίβλεψή της, όπου η ίδια κρίνει ότι απαιτείται.

β. Η Ζώνη Α2, στο σύνολό της σχεδόν δασική έκταση, θα διατηρήσει το δασικό χαρακτήρα της, ενώ στις περιπτώσεις των γεωργικών εκτάσεων θα επιτρέπονται οι καλλιέργειες και των κτηνοτροφικών η βοσκή, απαγορευομένης κάθε άλλης χρήσης.

Όλες οι παραπάνω δραστηριότητες θα επιτρέπονται μόνο εφ' όσον έχουν την προηγούμενη έγκριση και την επίβλεψη της αρμόδιας ΚΕ' ΕΠΚΑ.

1δ. Σύμφωνα και με τις παραπάνω οριζόμενες χρήσεις γης στη Ζώνη Α, η οποία στο σύνολό της (τμήματα Α1 και Α2) αποτελεί ζώνη απόλυτης προστασίας του Αρχαιολογικού Χώρου, επιβάλλονται από πλευράς αρχαιολογικού Νόμου τα εξής:

α. Απαγορεύονται ρητά οποιαδήποτε λατομική δραστηριότητα. Ο χώρος του λατομείου Θ. Νικάκη, όπου επί χρόνια έχει λειτουργήσει παράνομα ως λατομείο και ως μονάδα παραγωγής ετοίμου σκυροδέματος και εξακολουθεί να λειτουργεί περιοδικά ως προς ορισμένες δραστηριότητές του, προκαλώντας τεράστια βλάβη στη φυσιογνωμία του Αρχ/κού Χώρου, επιβάλλεται να εγκαταλειφθεί οριστικά και να αποκατασταθεί από τις αρμόδιες Υπηρεσίες της Νομαρχίας Χανίων, ύστερα από εκπόνηση ειδικής μελέτης, ώστε να εναρμονισθεί πλήρως με το φυσικό περιβάλλον της περιοχής.

β. Επιβάλλεται η άμεση κατεδάφιση όλων ανεξαιρέτως των αυθαιρέτων κτισμάτων εντός Ζώνης Α (Α1 και Α2) κατά τις κείμενες διατάξεις (ΚΝ 5351/32 «Περί Αρχαιοτήτων», άρθρα 50 και 52, Ν. 1337/83, ΦΕΚ 33/τ.Α/14.3.83 «Επέκταση των πολεοδομικών σχεδίων, οικιστική ανάπτυξη και σχετικές ρυθμίσεις» άρθρα 15 παράγραφος 2στ και 17 παράγραφος 1), βάσει των οποίων αυθαίρετα εντός Αρχαιολογικού Χώρου ουδέποτε νομιμοποιούνται και υποχρεωτικά κατεδαφίζονται.

γ. Είναι αυτονόητο ότι, επειδή οι παραπάνω απαγορεύσεις της πρώτιστα κατά νόμο αρμόδιας για περιοχή Αρχαιολογικού Χώρου Υπηρεσίας μας χωρούν ανεξάρτητα και αυτοτελώς από οποιαδήποτε άλλη έγκριση συναρμόδιας αρχής, της οποίας και κατισχύουν, κάθε συναρμόδια Υπηρεσία θα πρέπει, στα πλαίσια της αρμοδιότητας και δικαιοδοσίας της, να υλοποιεί με κάθε μέσο την εκ του νόμου επιβαλλομένη για την προστασία του Αρχαιολογικού Χώρου και της φυσιογνωμίας του, άμεση διακοπή εργασιών οποιουδήποτε μη επιτρεπόμενου έργου και την άμεση κατεδάφιση ή καθαίρεση οποιουδήποτε κτίσματος ή κατασκευής στη Ζώνη Α.

2. Ζώνη Β.

Ορίζεται ως Ζώνη Β προστασίας του Αρχαιολογικού Χώρου Απτέρας η περιοχή η οποία περικλείεται στο συνημμένο απόσπασμα χάρτη ΓΥΣ 1/5000 από την τεθλασμένη γραμμή, που ενώνει τα σημεία 26 - 27 - 28 - 29 - 44 - 45 - 46 - 47 - 48 - 49 - 50 - 51 - 52 - 53 - 54 - 55 - 56 - 57 - 58 - 59 - 26.

Τα παραπάνω σημεία αντιστοιχούν στις εξής ανά ζεύγη συντεταγμένες:

	Χ	Ψ
26	15151.2	22874
27	15127.0	23182.9
28	15212.8	23359.5
29	15269.4	23907.9
44	15076.4	23945.7
45	14706.0	23904.4
46	14492.5	24012.8
47	14116.5	24078
48	13991.7	23902.9
49	13967.9	23694.9
50	14159.0	23507.6
51	14247.5	23455.7
52	14273.5	23411.7
53	14236.0	23391.2
54	14169.6	23287.7
55	14220.7	23155.8
56	14321.8	23061.9
57	14356.3	23002.9
58	14370.9	22918.4
59	14867.7	22922.8
26	15151.2	22874

Από τη Ζώνη Β εξαιρούνται οι οικισμοί «Πλακάλωνα ή Μετόχι» και το τμήμα του οικισμού «Καφέ Ζαχαριά - Μεγ. Χωράφια», όπως έχουν οριοθετηθεί και εγκριθεί με την αριθ. 3301/3180/20.6.86 Απόφαση Νομάρχη (ΦΕΚ 804/τ.Δ/12.9.86). Οι οικισμοί αυτοί θα δομούνται με τους προβλεπόμενους στην ανωτέρω απόφαση όρους:

Στη Ζώνη Β η Υπηρεσία μας θα επιτρέπει τη δόμηση με

ειδικούς όρους και περιορισμούς, οι οποίοι θα διατυπωθούν σε υπό έκδοση Απόφασή μας, που θα προωθηθεί για θεσμοθέτηση με ειδικό Προεδρικό Διάταγμα στο συναρμόδιο Υπουργείο Περιβάλλοντος, Χωροταξίας και Δημοσίων Έργων.

Οποιαδήποτε δραστηριότητα στη Ζώνη αυτή θα επιτρέπεται μόνο εφ' όσον έχει την προβλεπόμενη από τις σχετικές διατάξεις του ΚΝ 5351/32 «Περί Αρχαιοτήτων» προηγούμενη έγκριση της Υπηρεσίας μας και την επίβλεψη της αρμόδιας ΚΕ ΕΠΚΑ Χανίων για την προστασία των περιλαμβανομένων στο τμήμα αυτό αρχαιοτήτων.

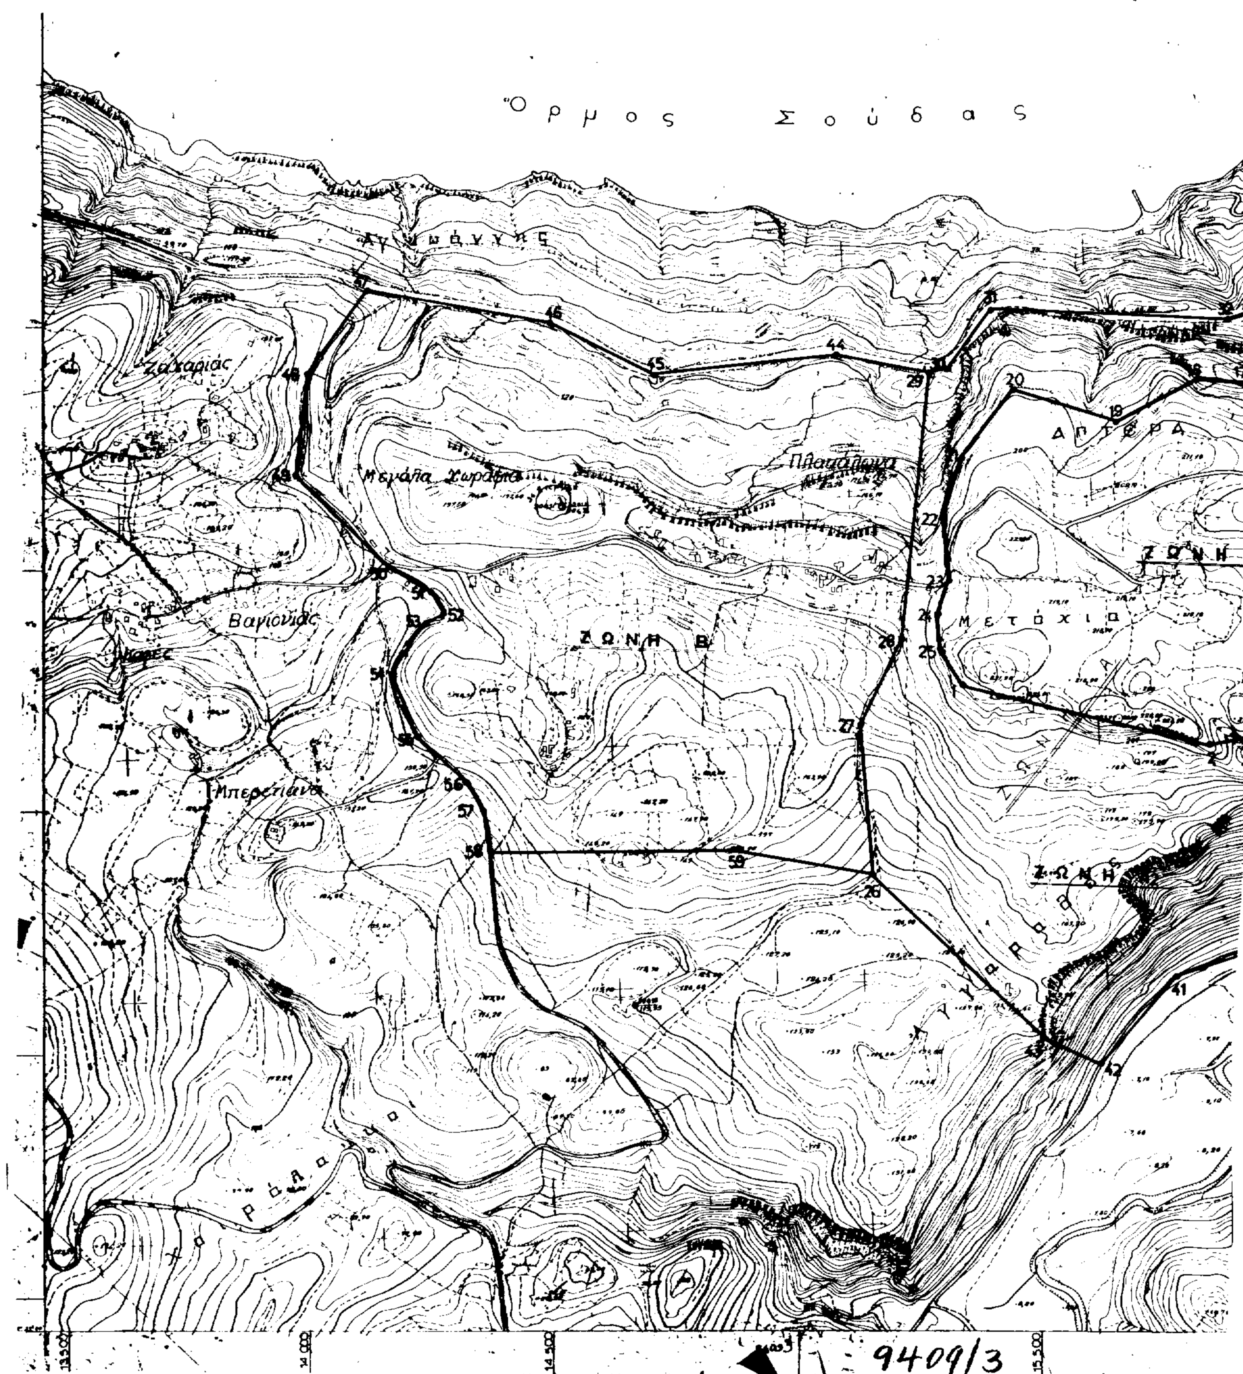
Από τις διατάξεις της ανωτέρω Απόφασης δεν προκαλείται δαπάνη σε βάρος του κρατικού προϋπολογισμού.

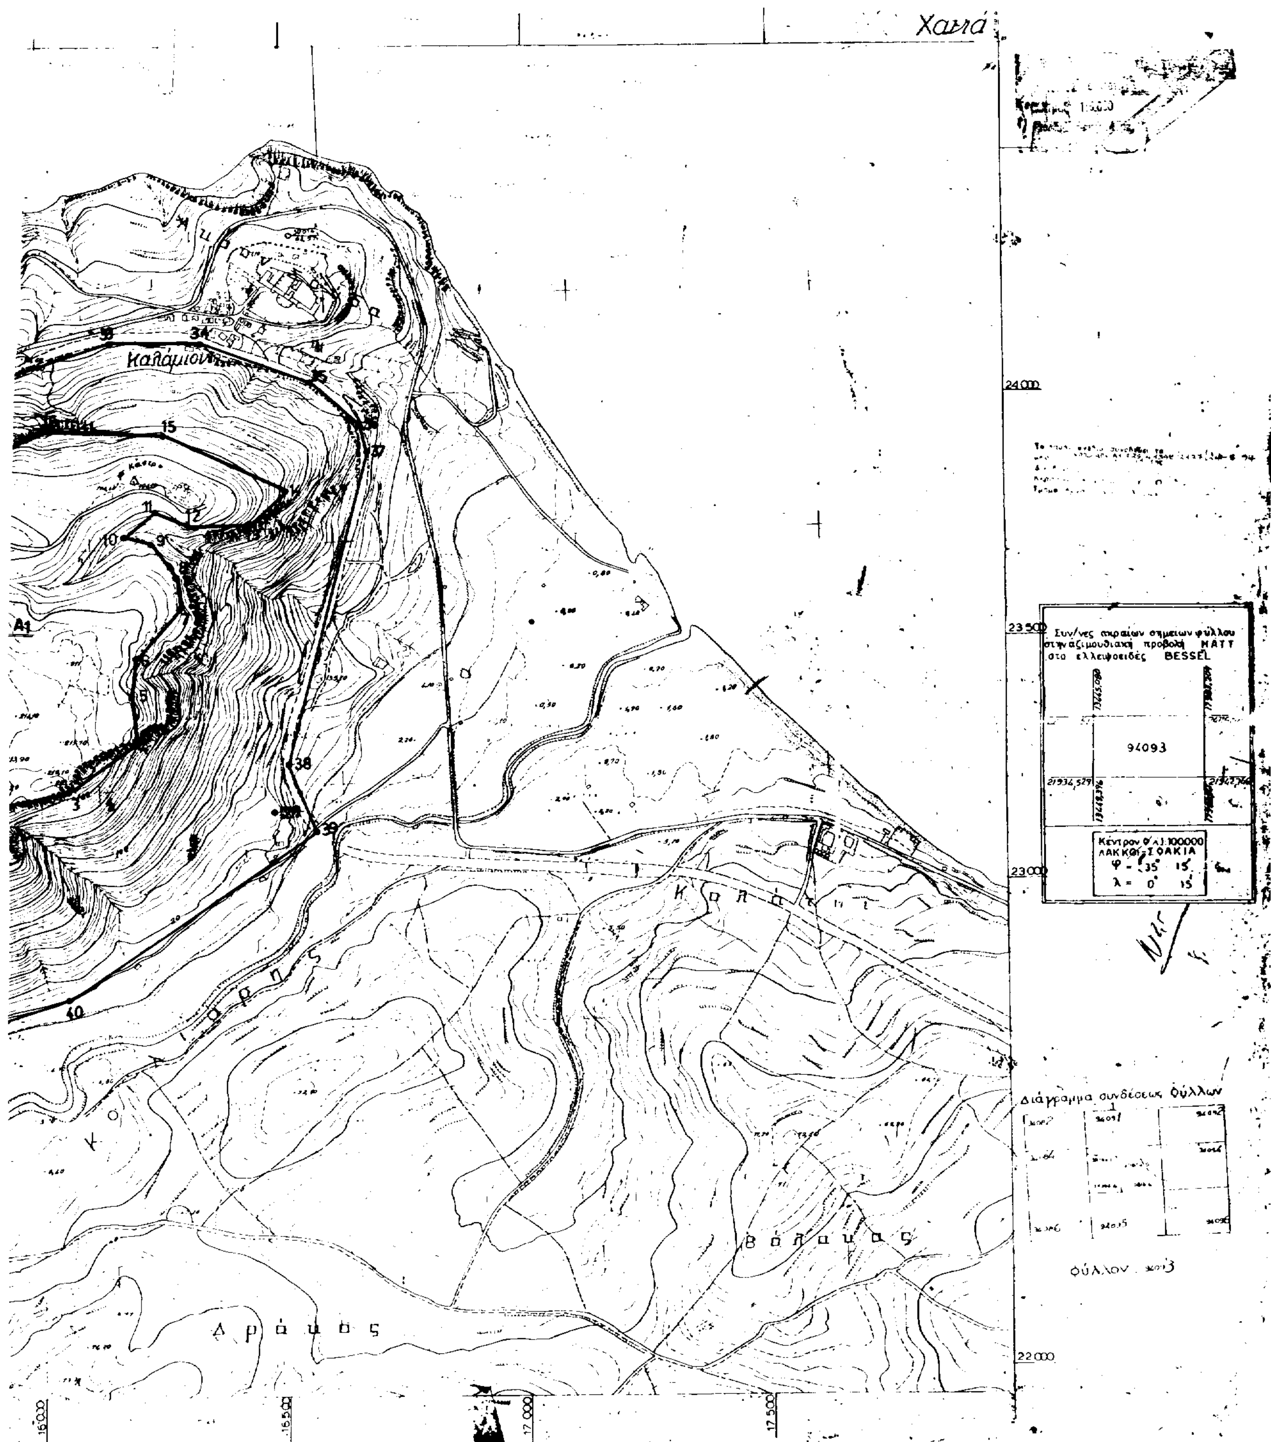
Η απόφαση αυτή να δημοσιευθεί στην Εφημερίδα της Κυβερνήσεως.

Αθήνα, 24 Αυγούστου 1994

Ο ΥΠΟΥΡΓΟΣ

Θ. ΜΙΚΡΟΥΤΣΙΚΟΣ


Όρμος Σούδας
Ζαχαριάς
Βαγιονιάς
ΖΩΝΗ Β
ΑΠΤΕΡΑ
ΖΩΝΗ
Μετόχια
13.500
14.000
14.500
15.500
9409/3


Χανιά
Καλάμιον
24000
23500
23000
22000
Συν/νες ακραίων σημείων φύλλου στην αζιμουθιακή προβολή ΗΑΤΤ στο ελλειψοειδές BESSEL
94093
21934,529
Κέντρον φ/λ 1:100000 ΛΑΚΚΟΙ-ΣΦΑΚΙΑ
φ = 35° 15'
λ = 0° 15'
Διάγραμμα συνδέσεως φύλλων
Βάλαυας
Αράους
16.000
16.500
17.000
17.500

ΖΩΝΗ Α

ΣΗΜΕΙΟ α/α	ΔΙΑΓΡΑΜΜΑ 1:5000	Φ.Χ. 1:50.000	ΣΥΝ/ΝΗ Χ [m]	ΣΥΝ/ΝΗ Ψ [m]	ΑΠΟΣΤΑΣΗ ΜΕΤΑΞΥ ΣΗΜΕΙΩΝ ΣΗΜΕΙΑ	ΑΠΟΣΤΑΣΗ [m]
26	9409,3	ΧΑΝΙΑ	15151.2	22874	26 - 27	309.85
27	9409,3	ΧΑΝΙΑ	15127.0	23182.9	27 - 28	196.34
28	9409,3	ΧΑΝΙΑ	15212.8	23359.5	28 - 29	551.31
29	9409,3	ΧΑΝΙΑ	15269.4	23907.9	29 - 30	38.83
30	9409,3	ΧΑΝΙΑ	15307.4	23915.9	30 - 31	153.44
31	9409,3	ΧΑΝΙΑ	15399.8	24038.4	31 - 32	487.14
32	9409,3	ΧΑΝΙΑ	15886.6	24020.3	32 - 33	274.14
33	9409,3	ΧΑΝΙΑ	16147.0	24106	33 - 34	186.50
34	9409,3	ΧΑΝΙΑ	16333.5	24106.1	34 - 35	237.36
35	9409,3	ΧΑΝΙΑ	16556.5	24024.8	35 - 36	135.35
36	9409,3	ΧΑΝΙΑ	16659.0	23936.4	36 - 37	56.69
37	9409,3	ΧΑΝΙΑ	16674.6	23881.9	37 - 38	666.78
38	9409,3	ΧΑΝΙΑ	16507.1	23236.5	38 - 39	148.16
39	9409,3	ΧΑΝΙΑ	16564.7	23100	39 - 40	615.97
40	9409,3	ΧΑΝΙΑ	16053.6	22756.2	40 - 41	288.65
41	9409,3	ΧΑΝΙΑ	15779.7	22665.1	41 - 42	236.73
42	9409,3	ΧΑΝΙΑ	15624.9	22486	42 - 43	130.64
43	9409,3	ΧΑΝΙΑ	15505.9	22539.9	43 - 26	487.27
26	9409,3	ΧΑΝΙΑ	15151.2	22874		

ΖΩΝΗ Α1

ΣΗΜΕΙΟ α/α	ΔΙΑΓΡΑΜΜΑ 1:5000	Φ.Χ. 1:50.000	ΣΥΝ/ΝΗ Χ [m]	ΣΥΝ/ΝΗ Ψ [m]	ΑΠΟΣΤΑΣΗ ΜΕΤΑΞΥ ΣΗΜΕΙΩΝ ΣΗΜΕΙΑ	ΑΠΟΣΤΑΣΗ [m]
1	9409,3	ΧΑΝΙΑ	15341.3	23266.1	1 - 2	521.38
2	9409,3	ΧΑΝΙΑ	15848.3	23144.5	2 - 3	211.73
3	9409,3	ΧΑΝΙΑ	16056.2	23184.6	3 - 4	171.10
4	9409,3	ΧΑΝΙΑ	16194.6	23285.2	4 - 5	97.75
5	9409,3	ΧΑΝΙΑ	16187.6	23382.7	5 - 6	76.52
6	9409,3	ΧΑΝΙΑ	16196.5	23458.7	6 - 7	135.96
7	9409,3	ΧΑΝΙΑ	16286.4	23560.7	7 - 8	65.94
8	9409,3	ΧΑΝΙΑ	16278.8	23626.2	8 - 9	85.24
9	9409,3	ΧΑΝΙΑ	16229.3	23695.6	9 - 10	58.09
10	9409,3	ΧΑΝΙΑ	16172.8	23709.1	10 - 11	83.01
11	9409,3	ΧΑΝΙΑ	16238.3	23760.1	11 - 12	68.13
12	9409,3	ΧΑΝΙΑ	16304.3	23743.2	12 - 13	126.59
13	9409,3	ΧΑΝΙΑ	16430.7	23736.3	13 - 14	99.16
14	9409,3	ΧΑΝΙΑ	16504.7	23802.3	14 - 15	274.32
15	9409,3	ΧΑΝΙΑ	16255.1	23916.1	15 - 16	234.63
16	9409,3	ΧΑΝΙΑ	16020.7	23926.4	16 - 17	107.70
17	9409,3	ΧΑΝΙΑ	15920.7	23886.4	17 - 18	99.71
18	9409,3	ΧΑΝΙΑ	15821.3	23894.3	18 - 19	186.72
19	9409,3	ΧΑΝΙΑ	15656.4	23806.7	19 - 20	221.65
20	9409,3	ΧΑΝΙΑ	15444.9	23873	20 - 21	176.74
21	9409,3	ΧΑΝΙΑ	15339.0	23731.5	21 - 22	131.10
22	9409,3	ΧΑΝΙΑ	15301.1	23606	22 - 23	127.08
23	9409,3	ΧΑΝΙΑ	15313.2	23479.5	23 - 24	75.28
24	9409,3	ΧΑΝΙΑ	15286.8	23409	24 - 25	71.95
25	9409,3	ΧΑΝΙΑ	15294.8	23337.5	25 - 1	85.21
1	9409,3	ΧΑΝΙΑ	15341.3	23266.1		

ΖΩΝΗ Β

ΣΗΜΕΙΟ α/α	ΔΙΑΓΡΑΜΜΑ 1:5000	Φ.Χ. 1:50.000	ΣΥΝ/ΝΗ Χ [m]	ΣΥΝ/ΝΗ Ψ [m]	ΑΠΟΣΤΑΣΗ ΜΕΤΑΞΥ ΣΗΜΕΙΩΝ ΣΗΜΕΙΑ	ΑΠΟΣΤΑΣΗ [m]
26	9409,3	ΧΑΝΙΑ	15151.2	22874	26 - 27	309.85
27	9409,3	ΧΑΝΙΑ	15127.0	23182.9	27 - 28	196.34
28	9409,3	ΧΑΝΙΑ	15212.8	23359.5	28 - 29	551.31
29	9409,3	ΧΑΝΙΑ	15269.4	23907.9	29 - 44	196.67
44	9409,3	ΧΑΝΙΑ	15076.4	23945.7	44 - 45	372.70
45	9409,3	ΧΑΝΙΑ	14706.0	23904.4	45 - 46	239.44
46	9409,3	ΧΑΝΙΑ	14492.5	24012.8	46 - 47	381.61
47	9409,3	ΧΑΝΙΑ	14116.5	24078	47 - 48	215.02
48	9409,3	ΧΑΝΙΑ	13991.7	23902.9	48 - 49	209.36
49	9409,3	ΧΑΝΙΑ	13967.9	23694.9	49 - 50	267.58
50	9409,3	ΧΑΝΙΑ	14159.0	23507.6	50 - 51	102.60
51	9409,3	ΧΑΝΙΑ	14247.5	23455.7	51 - 52	51.11
52	9409,3	ΧΑΝΙΑ	14273.5	23411.7	52 - 53	42.74
53	9409,3	ΧΑΝΙΑ	14236.0	23391.2	53 - 54	122.97
54	9409,3	ΧΑΝΙΑ	14169.6	23287.7	54 - 55	141.45
55	9409,3	ΧΑΝΙΑ	14220.7	23155.8	55 - 56	137.98
56	9409,3	ΧΑΝΙΑ	14321.8	23061.9	56 - 57	68.35
57	9409,3	ΧΑΝΙΑ	14356.3	23002.9	57 - 58	85.75
58	9409,3	ΧΑΝΙΑ	14370.9	22918.4	58 - 59	496.82
59	9409,3	ΧΑΝΙΑ	14867.7	22922.8	59 - 26	287.67
26	9409,3	ΧΑΝΙΑ	15151.2	22874		